
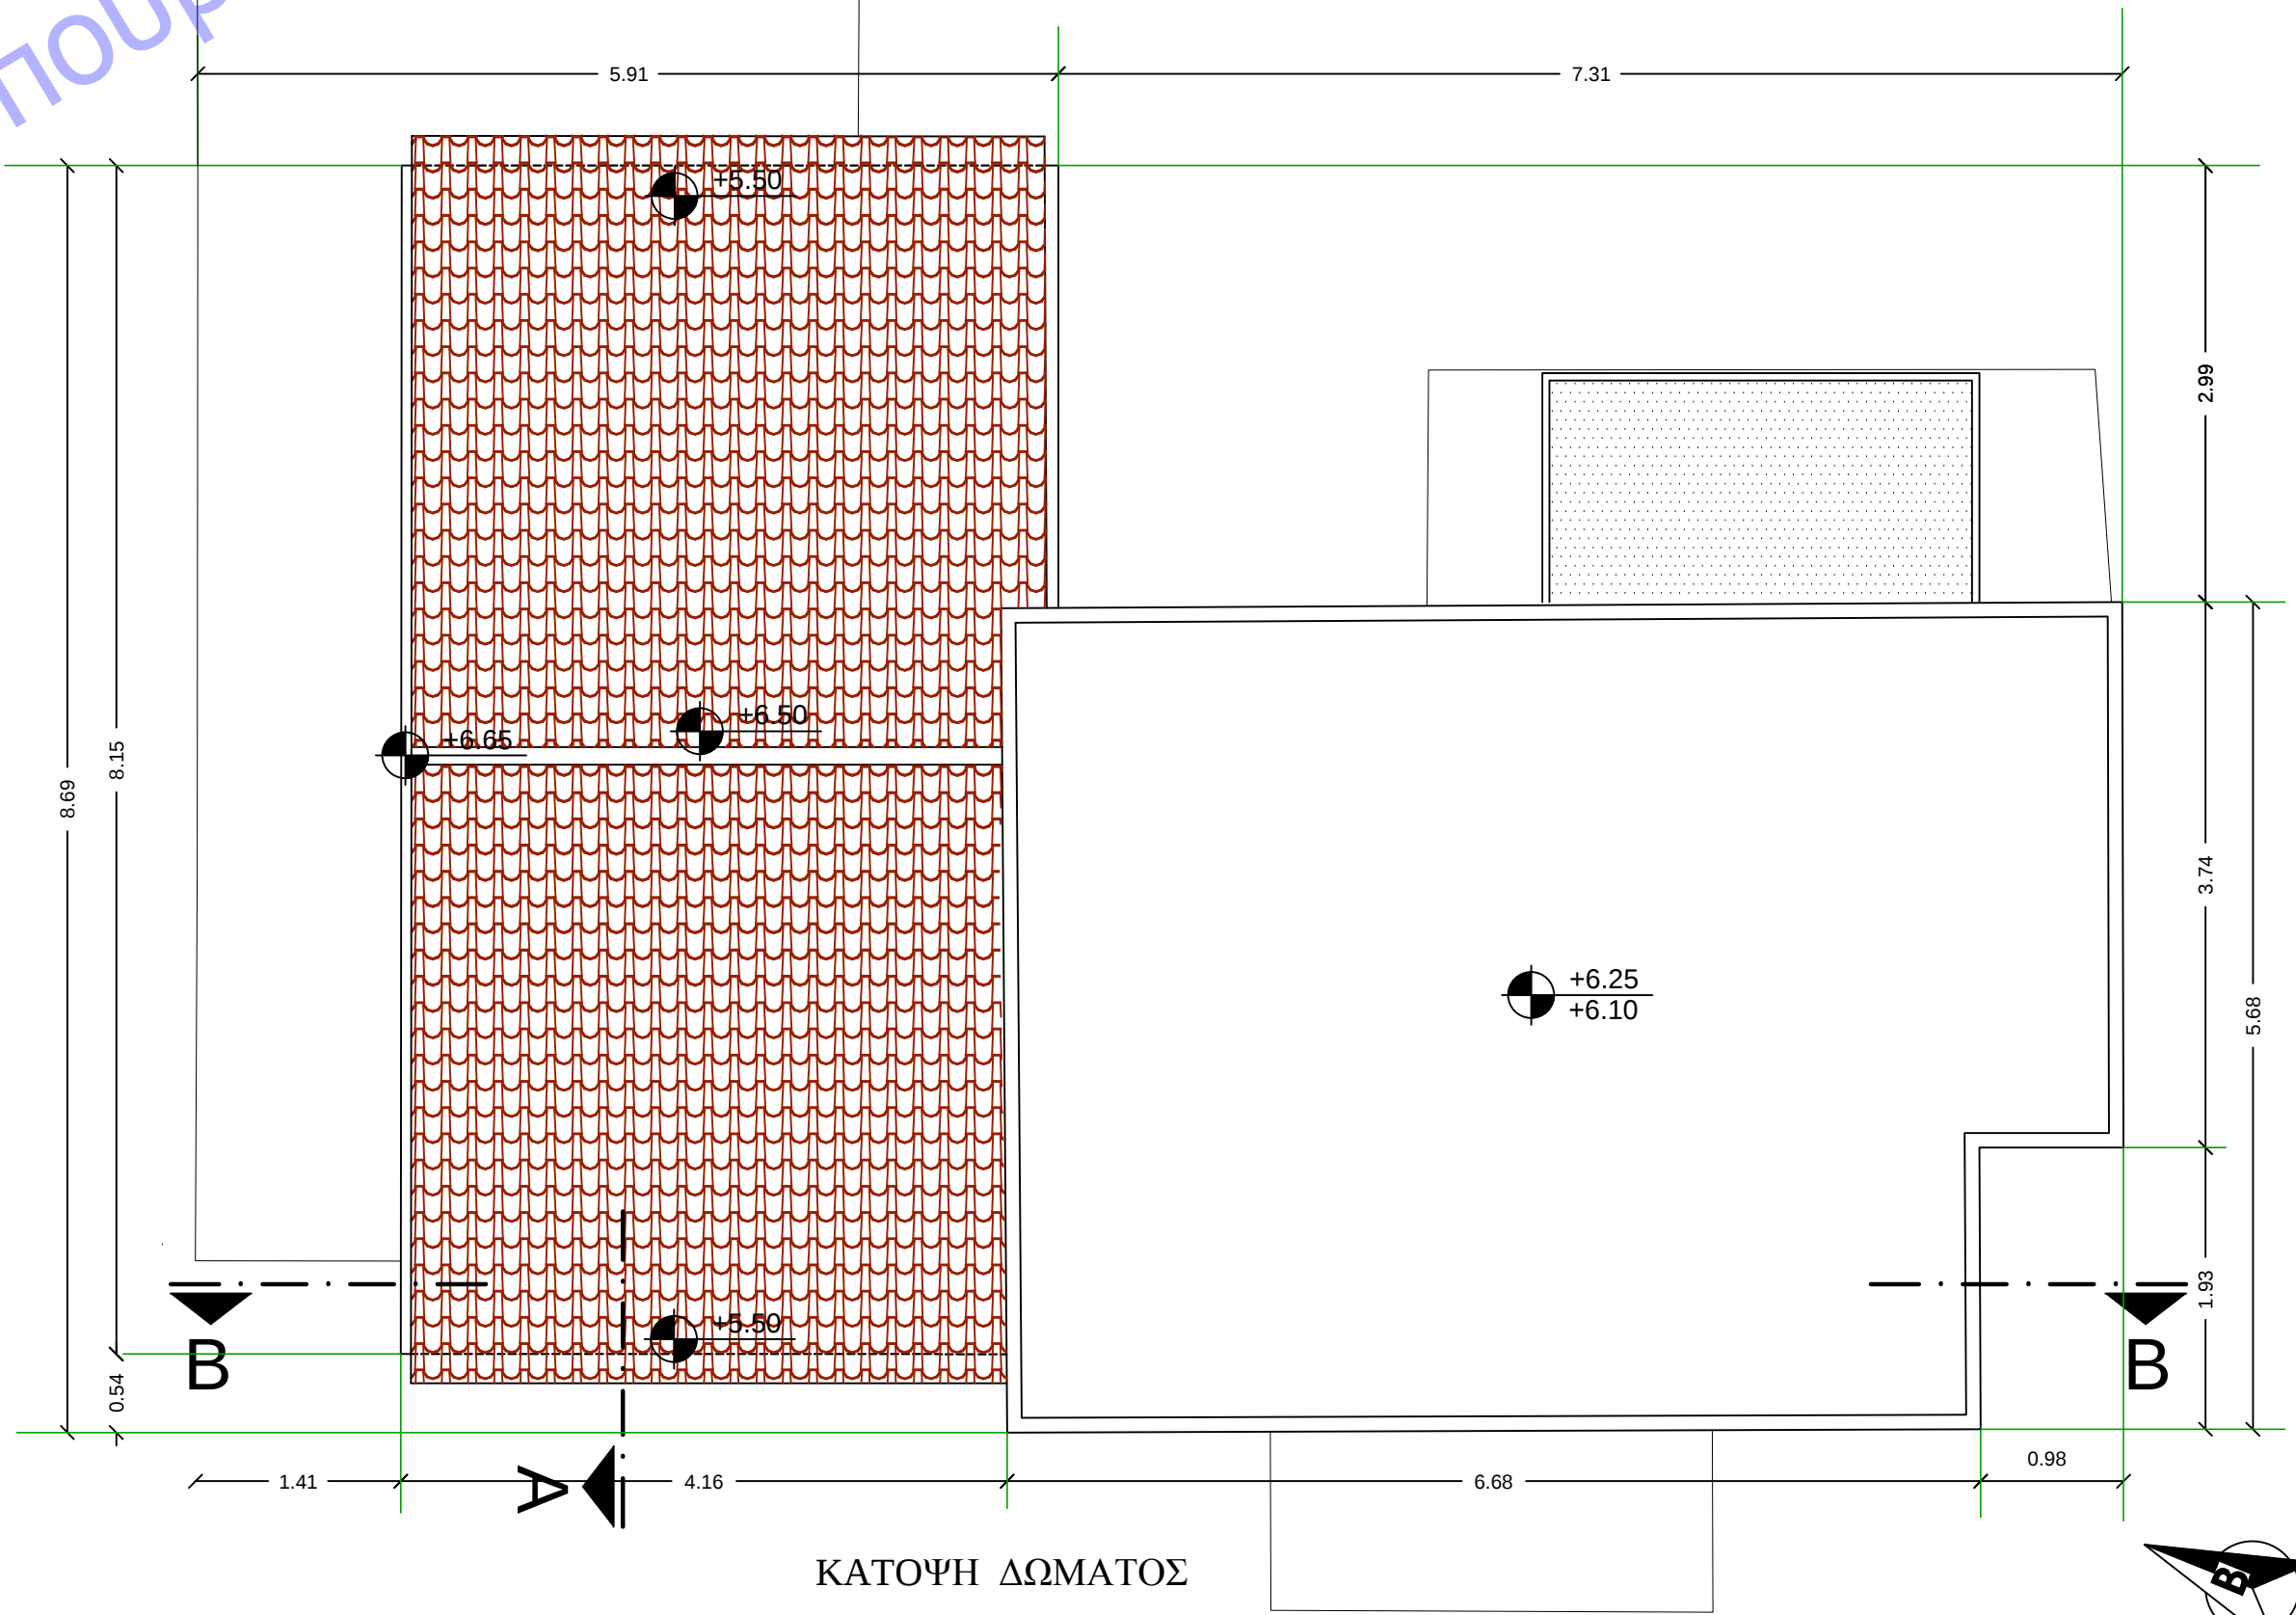
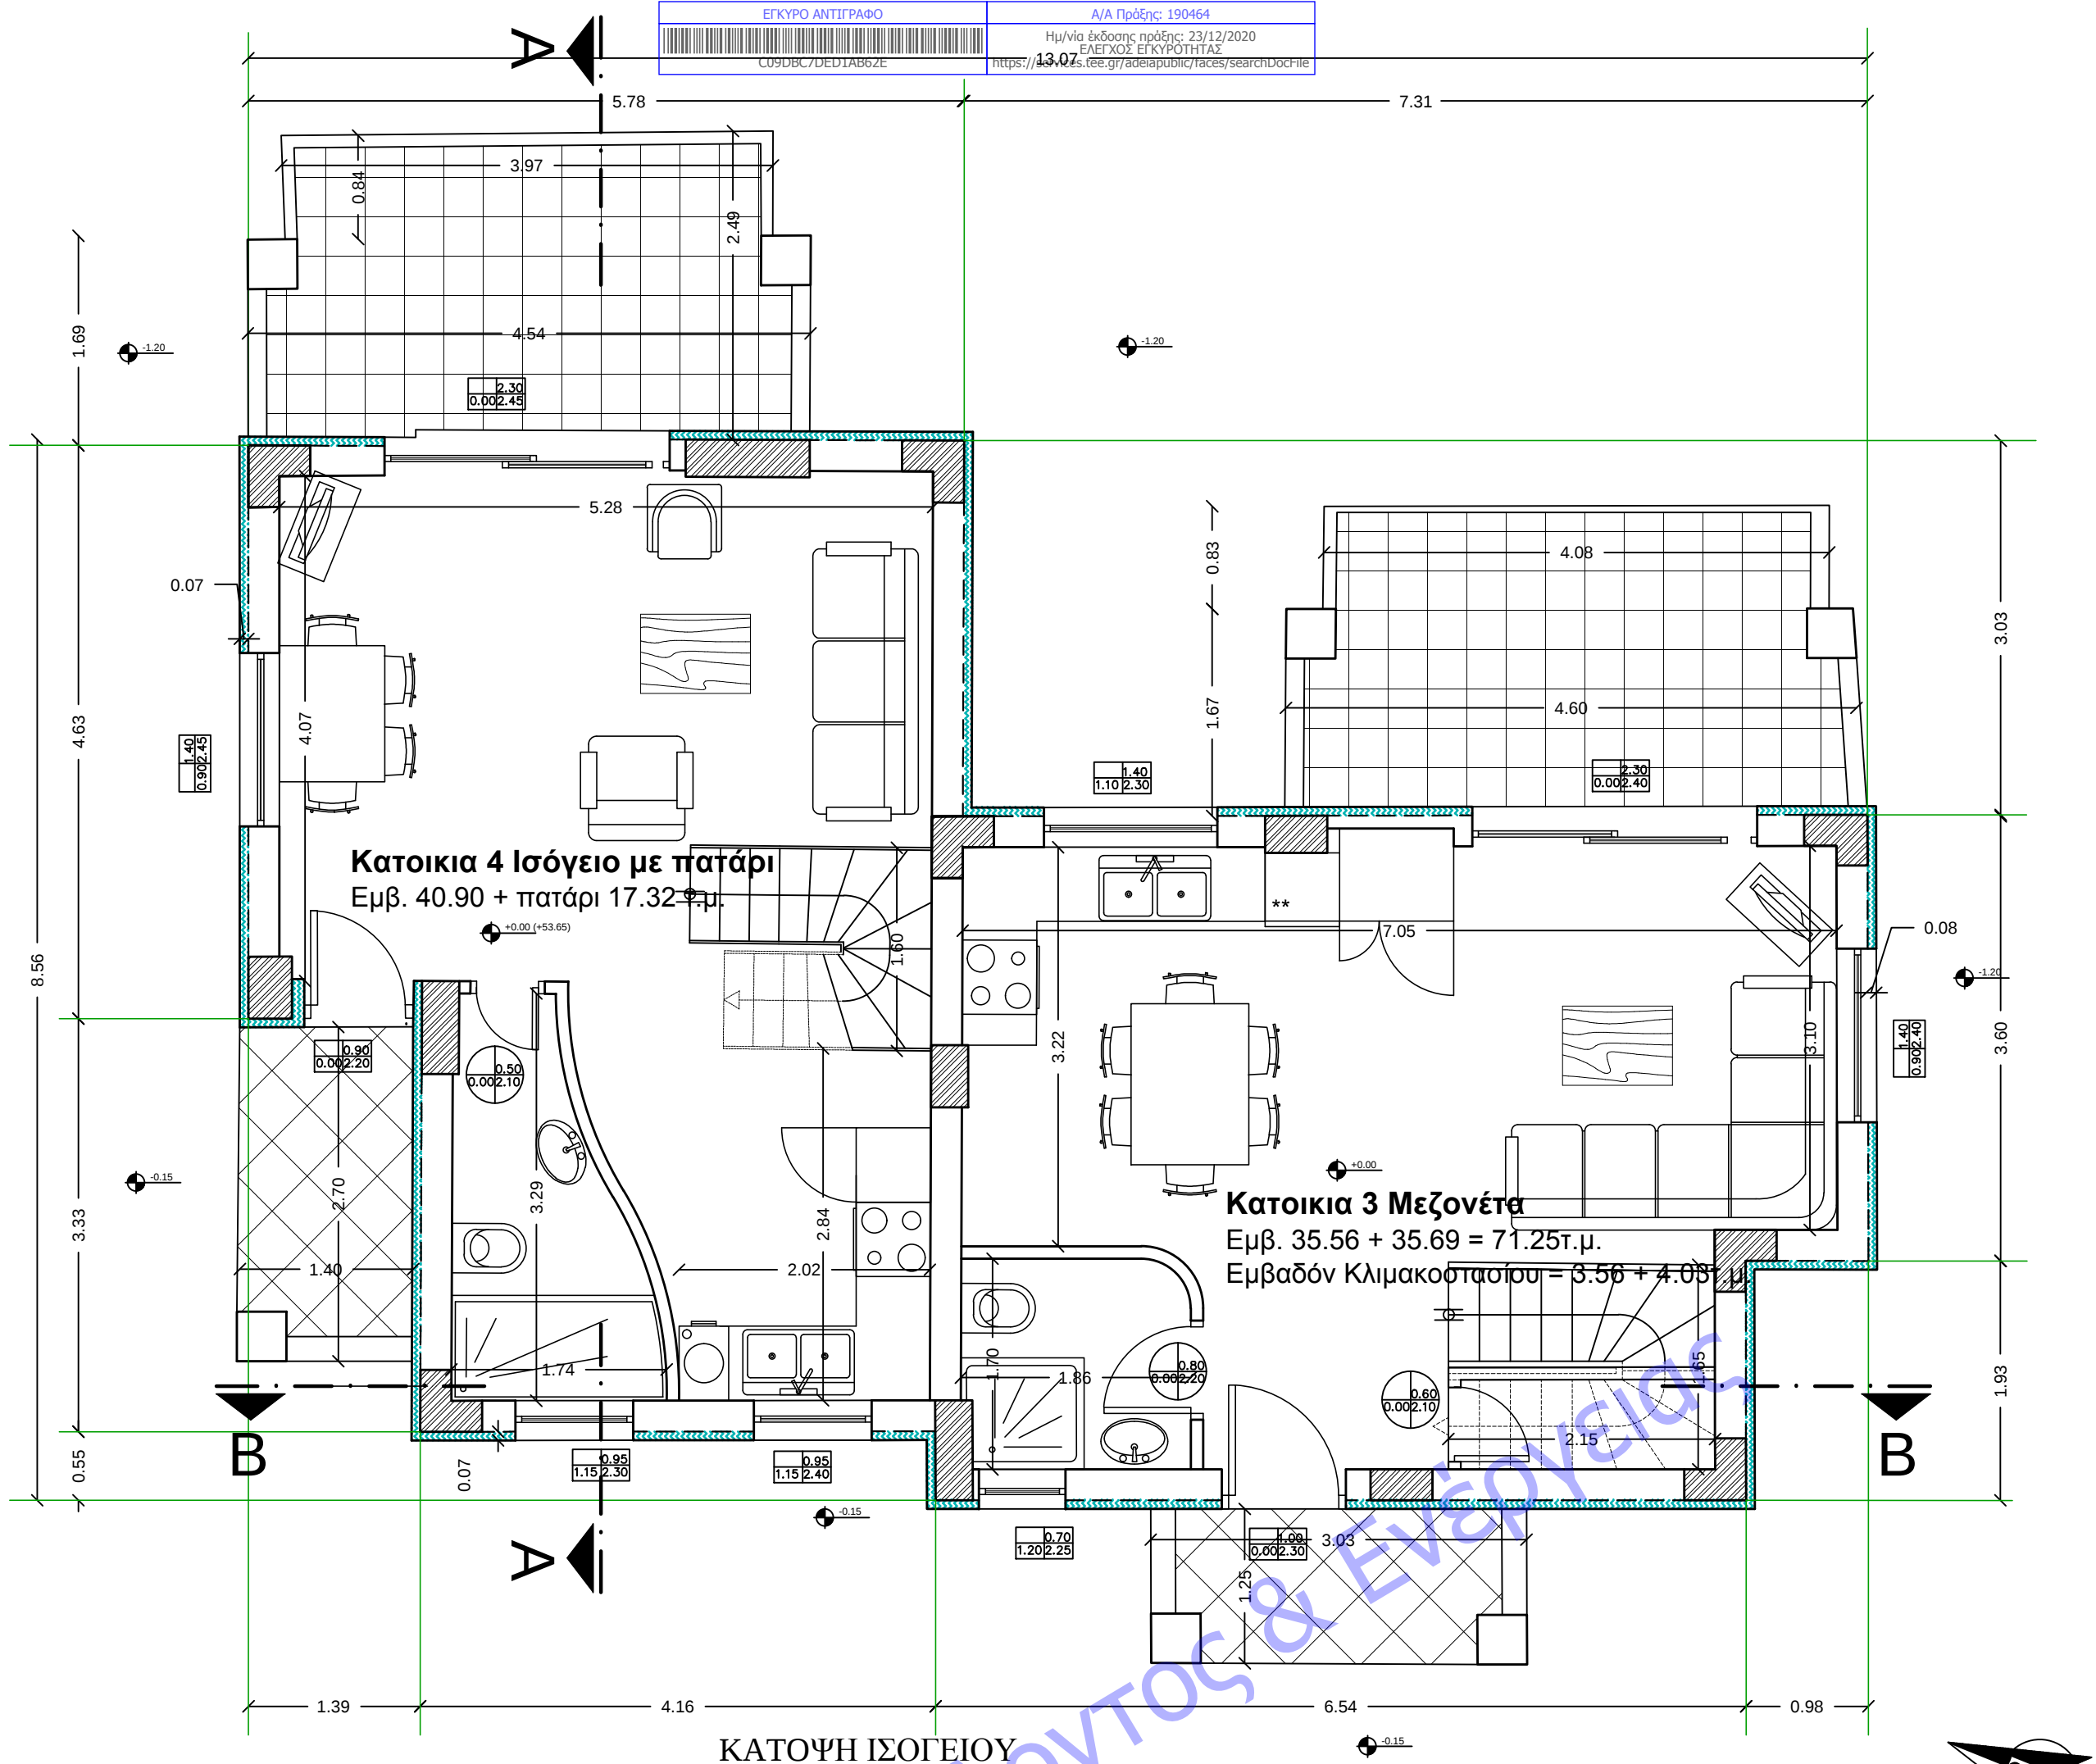


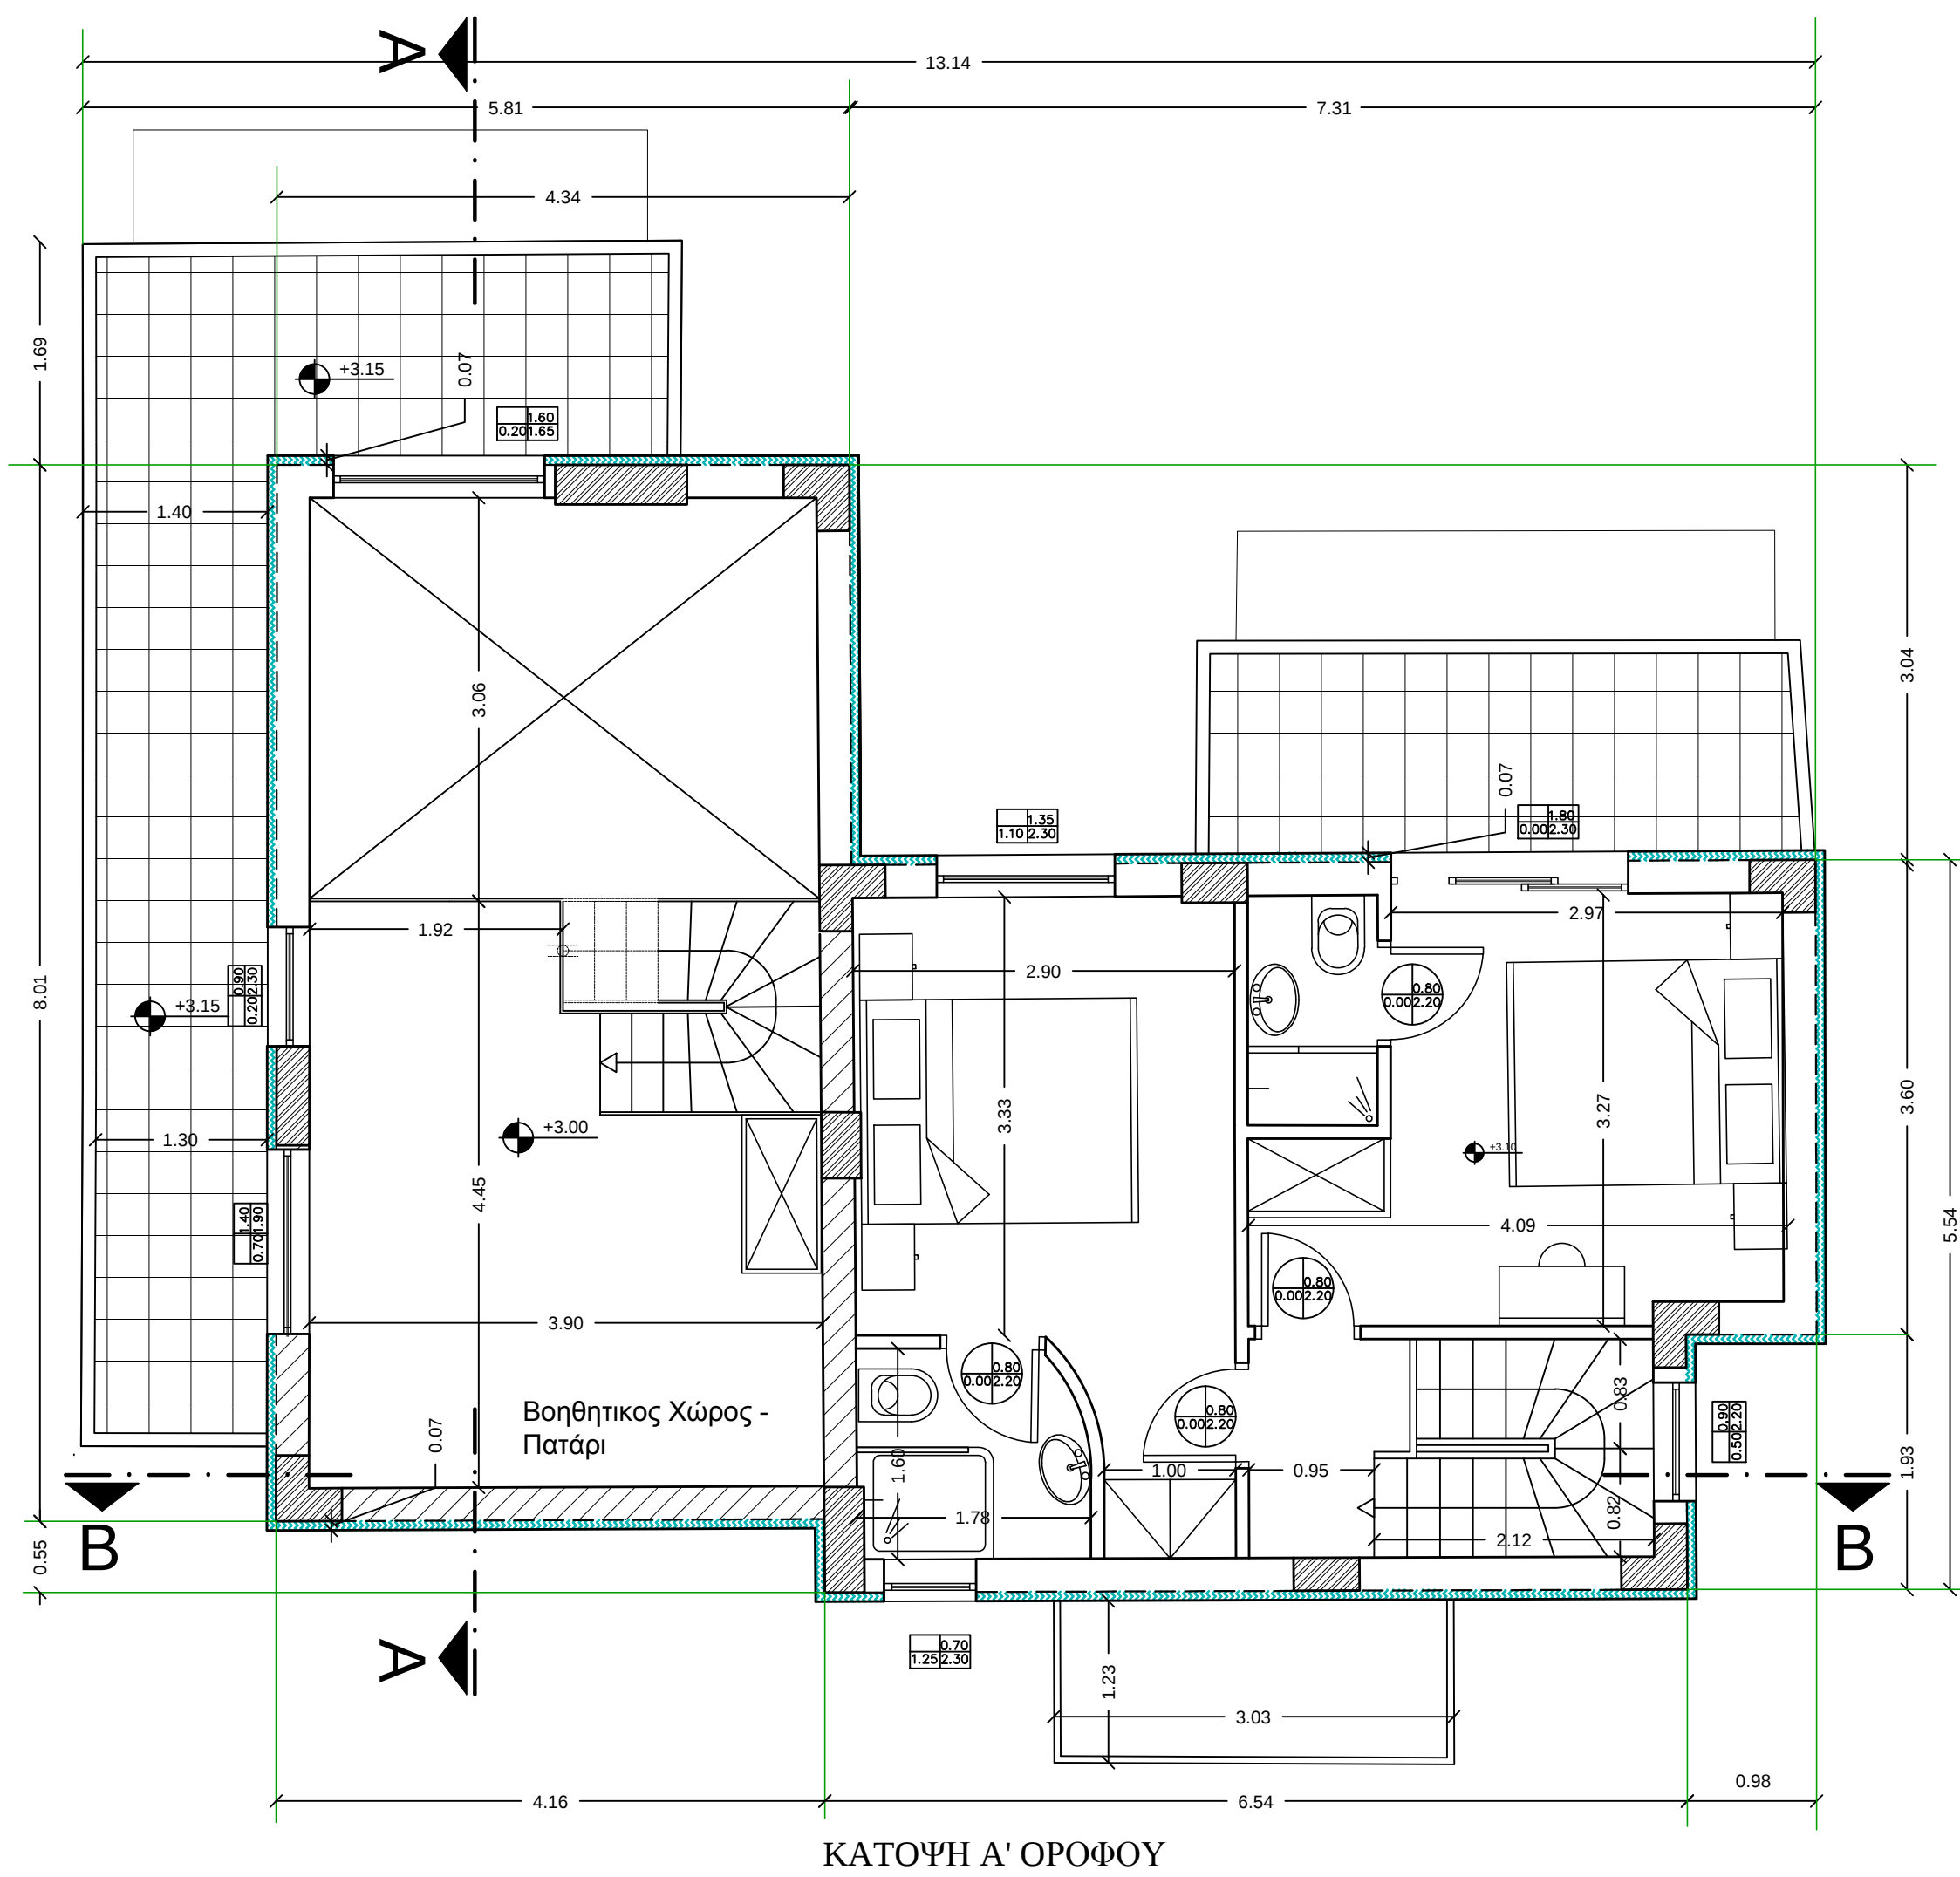

ΔΙΟΝΤΣΗΣ ΤΡΩΙΑΝΟΣ
ΑΡΧΙΤΕΚΤΩΝ ΜΗΧΑΝΙΚΟΣ

ΝΙΝΑ ΛΑΚΙΩΤΑΚΗ
ΠΟΛΙΤΙΚΟΣ ΜΗΧΑΝΙΚΟΣ

ΗΡΩΩΝ ΠΟΛΥΤΕΧΝΕΙΟΥ 34
ΤΗΛ 28210 58890

ΕΡΓΟΔΟΤΗΣ

ΠΕΤΡΟΝΕΛΛΑ ΝΤΙΑΝΑ ΜΠΕΚΕΤ
(PETRONELLA DIANA BECKETT)

ΕΡΓΟ

ΑΝΑΘΕΩΡΗΣΗ ΑΔΕΙΑΣ ΔΟΜ. 101/2016 ΩΣ ΠΡΟΣ ΤΟ ΎΨΟΣ ΤΩΝ ΣΤΕΓΩΝ,
ΟΨΕΙΣ, ΑΛΛΑΓΗ ΧΑΡΑΚΤΗΡΙΣΜΟΤ ΧΩΡΩΝ ΕΚΤΟΣ Σ.Δ. ΑΠΟ "ΣΟΦΙΤΕΣ"
ΣΕ "ΠΑΤΑΡΙΑ" ΚΑΙ ΔΙΟΡΘΩΣΗ ΕΜΒΑΔΟΤ ΧΩΡΩΝ ΕΚΤΟΣ Σ.Δ.

ΘΕΣΗ	ΜΕΛΕΤΗΤΕΣ
ΔΗΜΟΤΙΚΗ ΟΔΟΣ ΔΕΜΠΛΑ – ΔΗΜΟΣ ΠΛΑΤΑΝΙΑ Π.Ε. ΧΑΝΙΩΝ	ΝΙΝΑ ΛΑΚΙΩΤΑΚΗ ΔΙΟΝΤΣΗΣ ΤΡΩΙΑΝΟΣ
ΚΛΙΜΑΚΑ	ΧΡΟΝΟΣ
1:50	09–20
ΣΧΕΔΙΟ	ΑΡΙΘΜΟΣ
ΚΑΤΟΨΕΙΣ ΚΤ. 3–4	A3.3–4
ΥΠΟΓΡΑΦΗ	ΣΦΡΑΓΙΔΑ
ΚΟΝΣΤΑΝΤΙΝΑ ΛΑΚΙΩΤΑΚΗ ΔΙΠΛ. ΠΟΛΥΤΕΧΝΙΚΗ ΣΧΟΛΗ ΠΟΛΙΤΙΚΩΝ ΜΗΧΑΝΙΚΩΝ Α.Π.Θ. ΑΡΧΙΤΕΚΤΩΝ ΜΗΧΑΝΙΚΟΣ Ε.Π.Θ. ΑΡΧ. ΠΕΡΙΒΑΛΛΟΝΤΟΣ ΚΑΙ ΧΩΡΑ - ΤΗΛ. 69542 ΑΡΧ. ΠΕΡΙΒΑΛΛΟΝΤΟΣ ΚΑΙ ΧΩΡΑ - ΤΗΛ. 69542	