




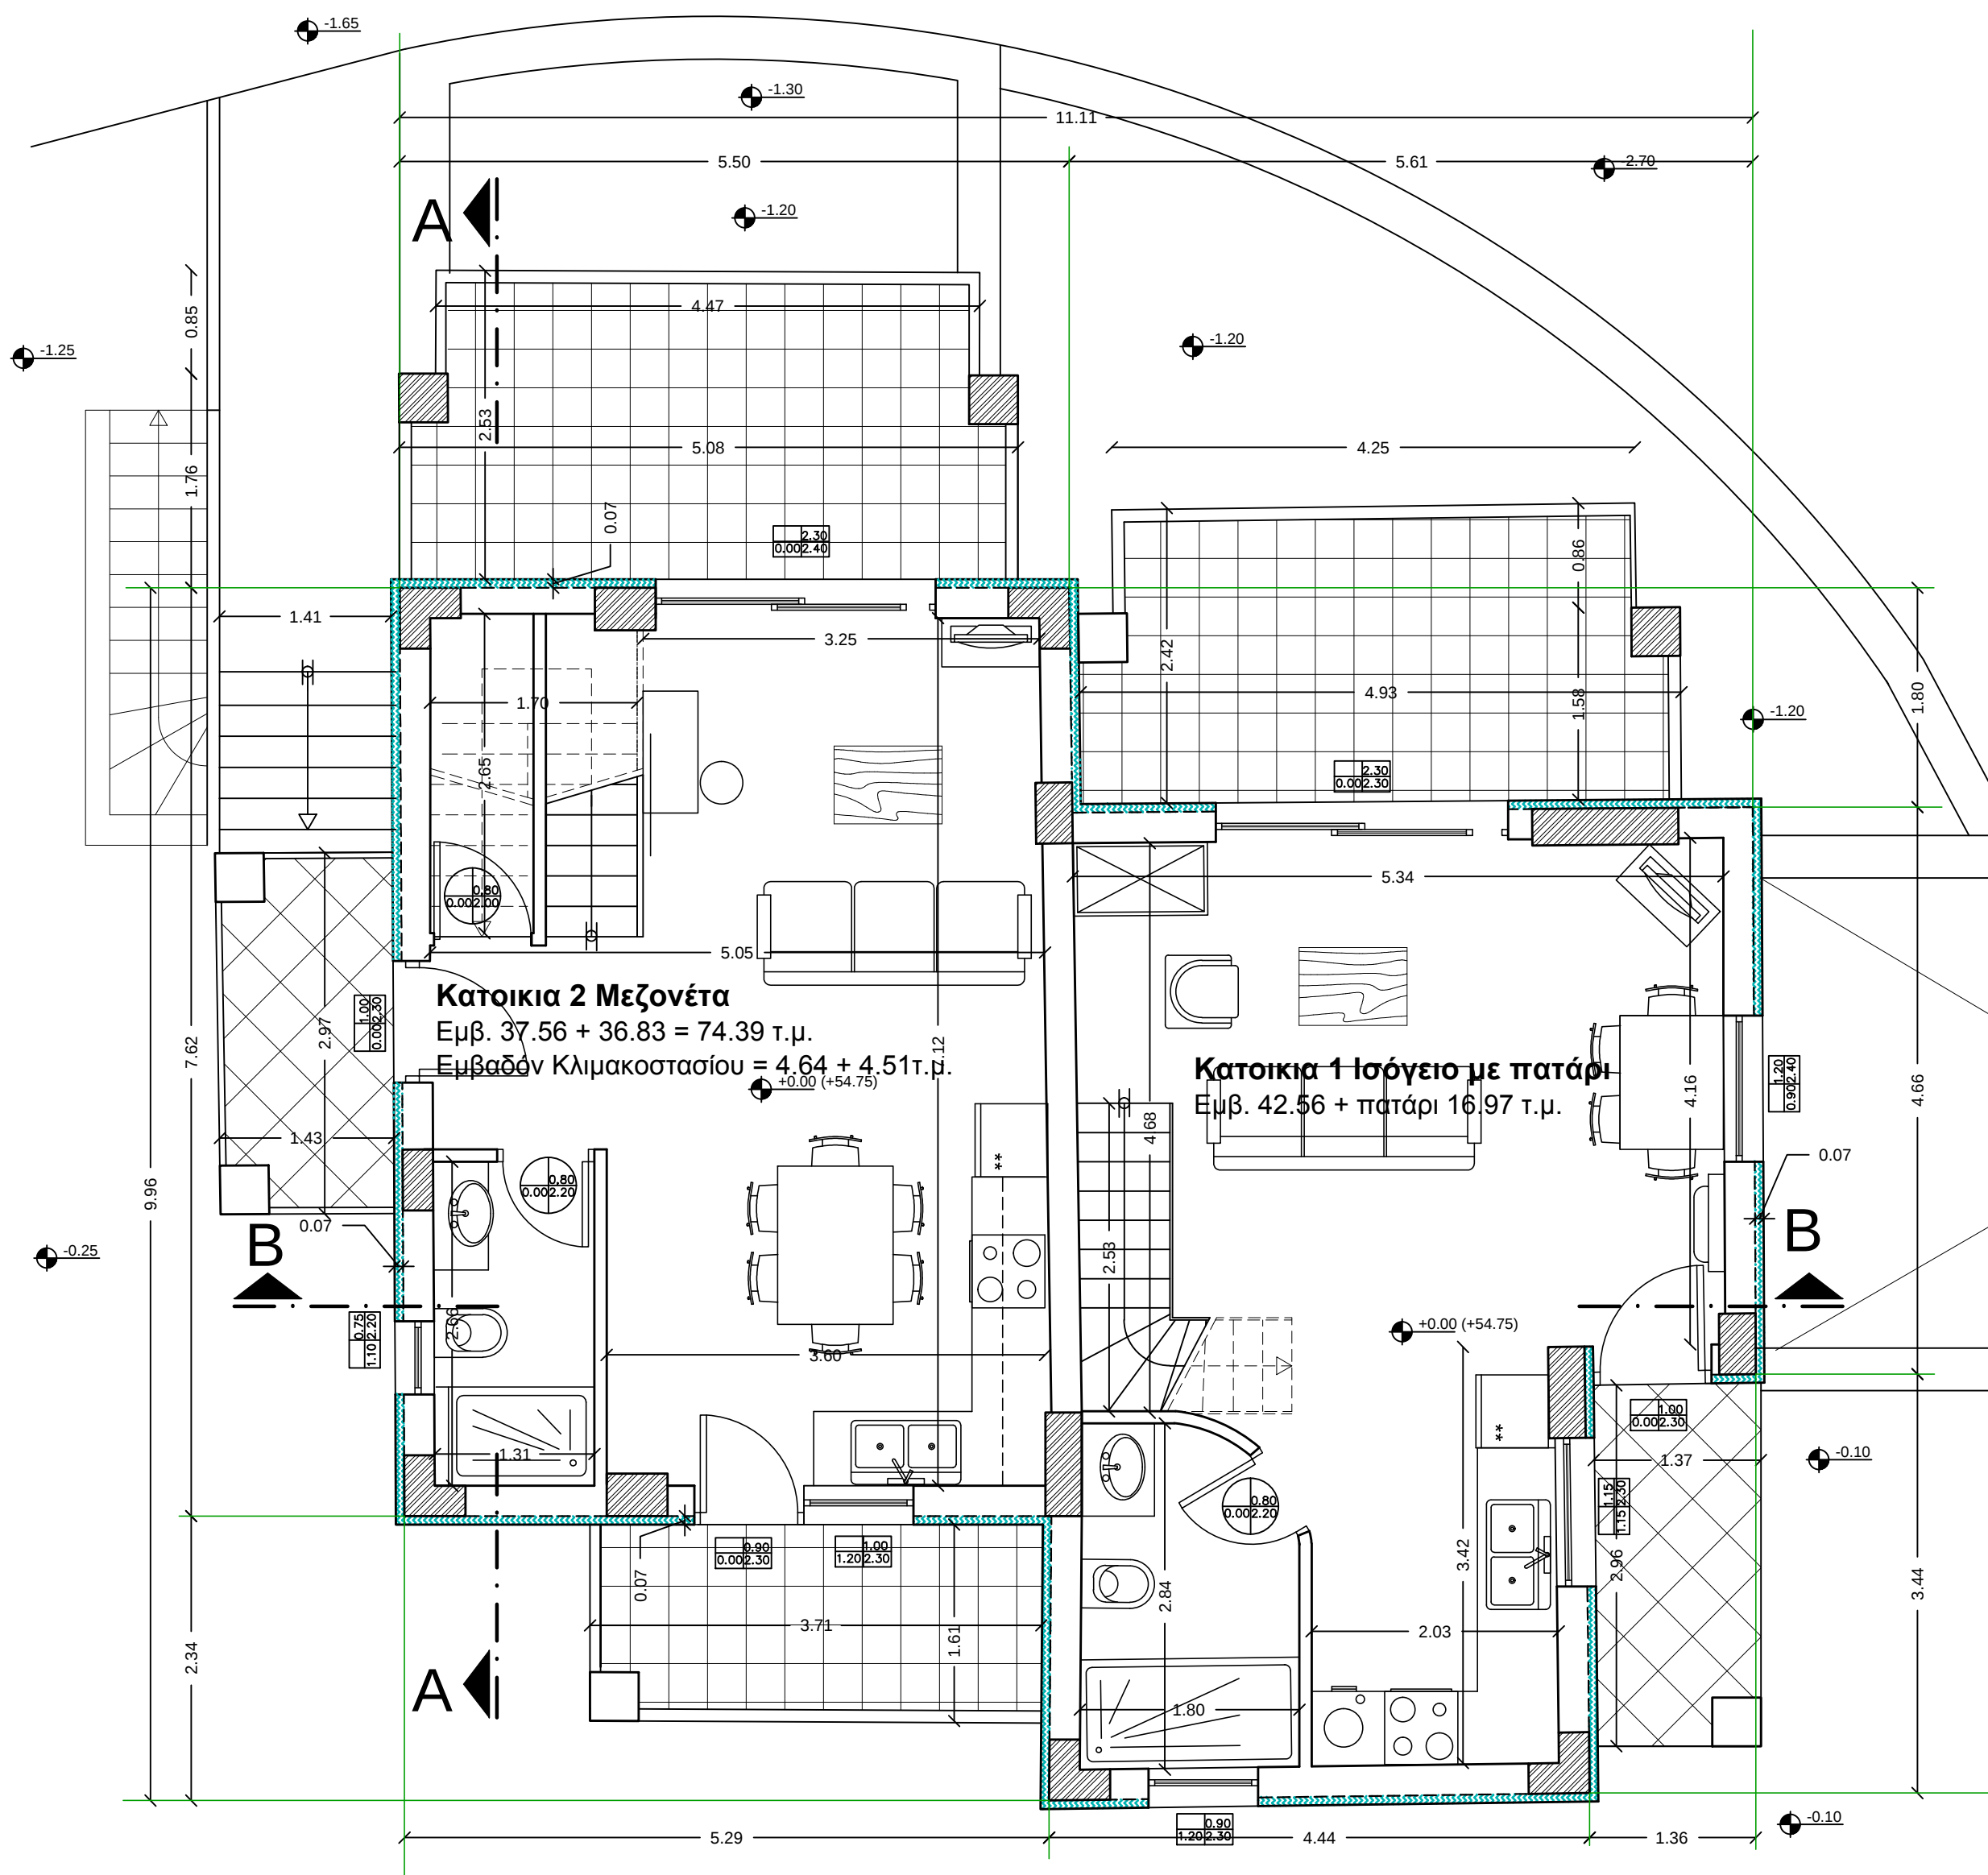


ΚΑΤΟΨΗ ΙΣΟΓΕΙΟΥ

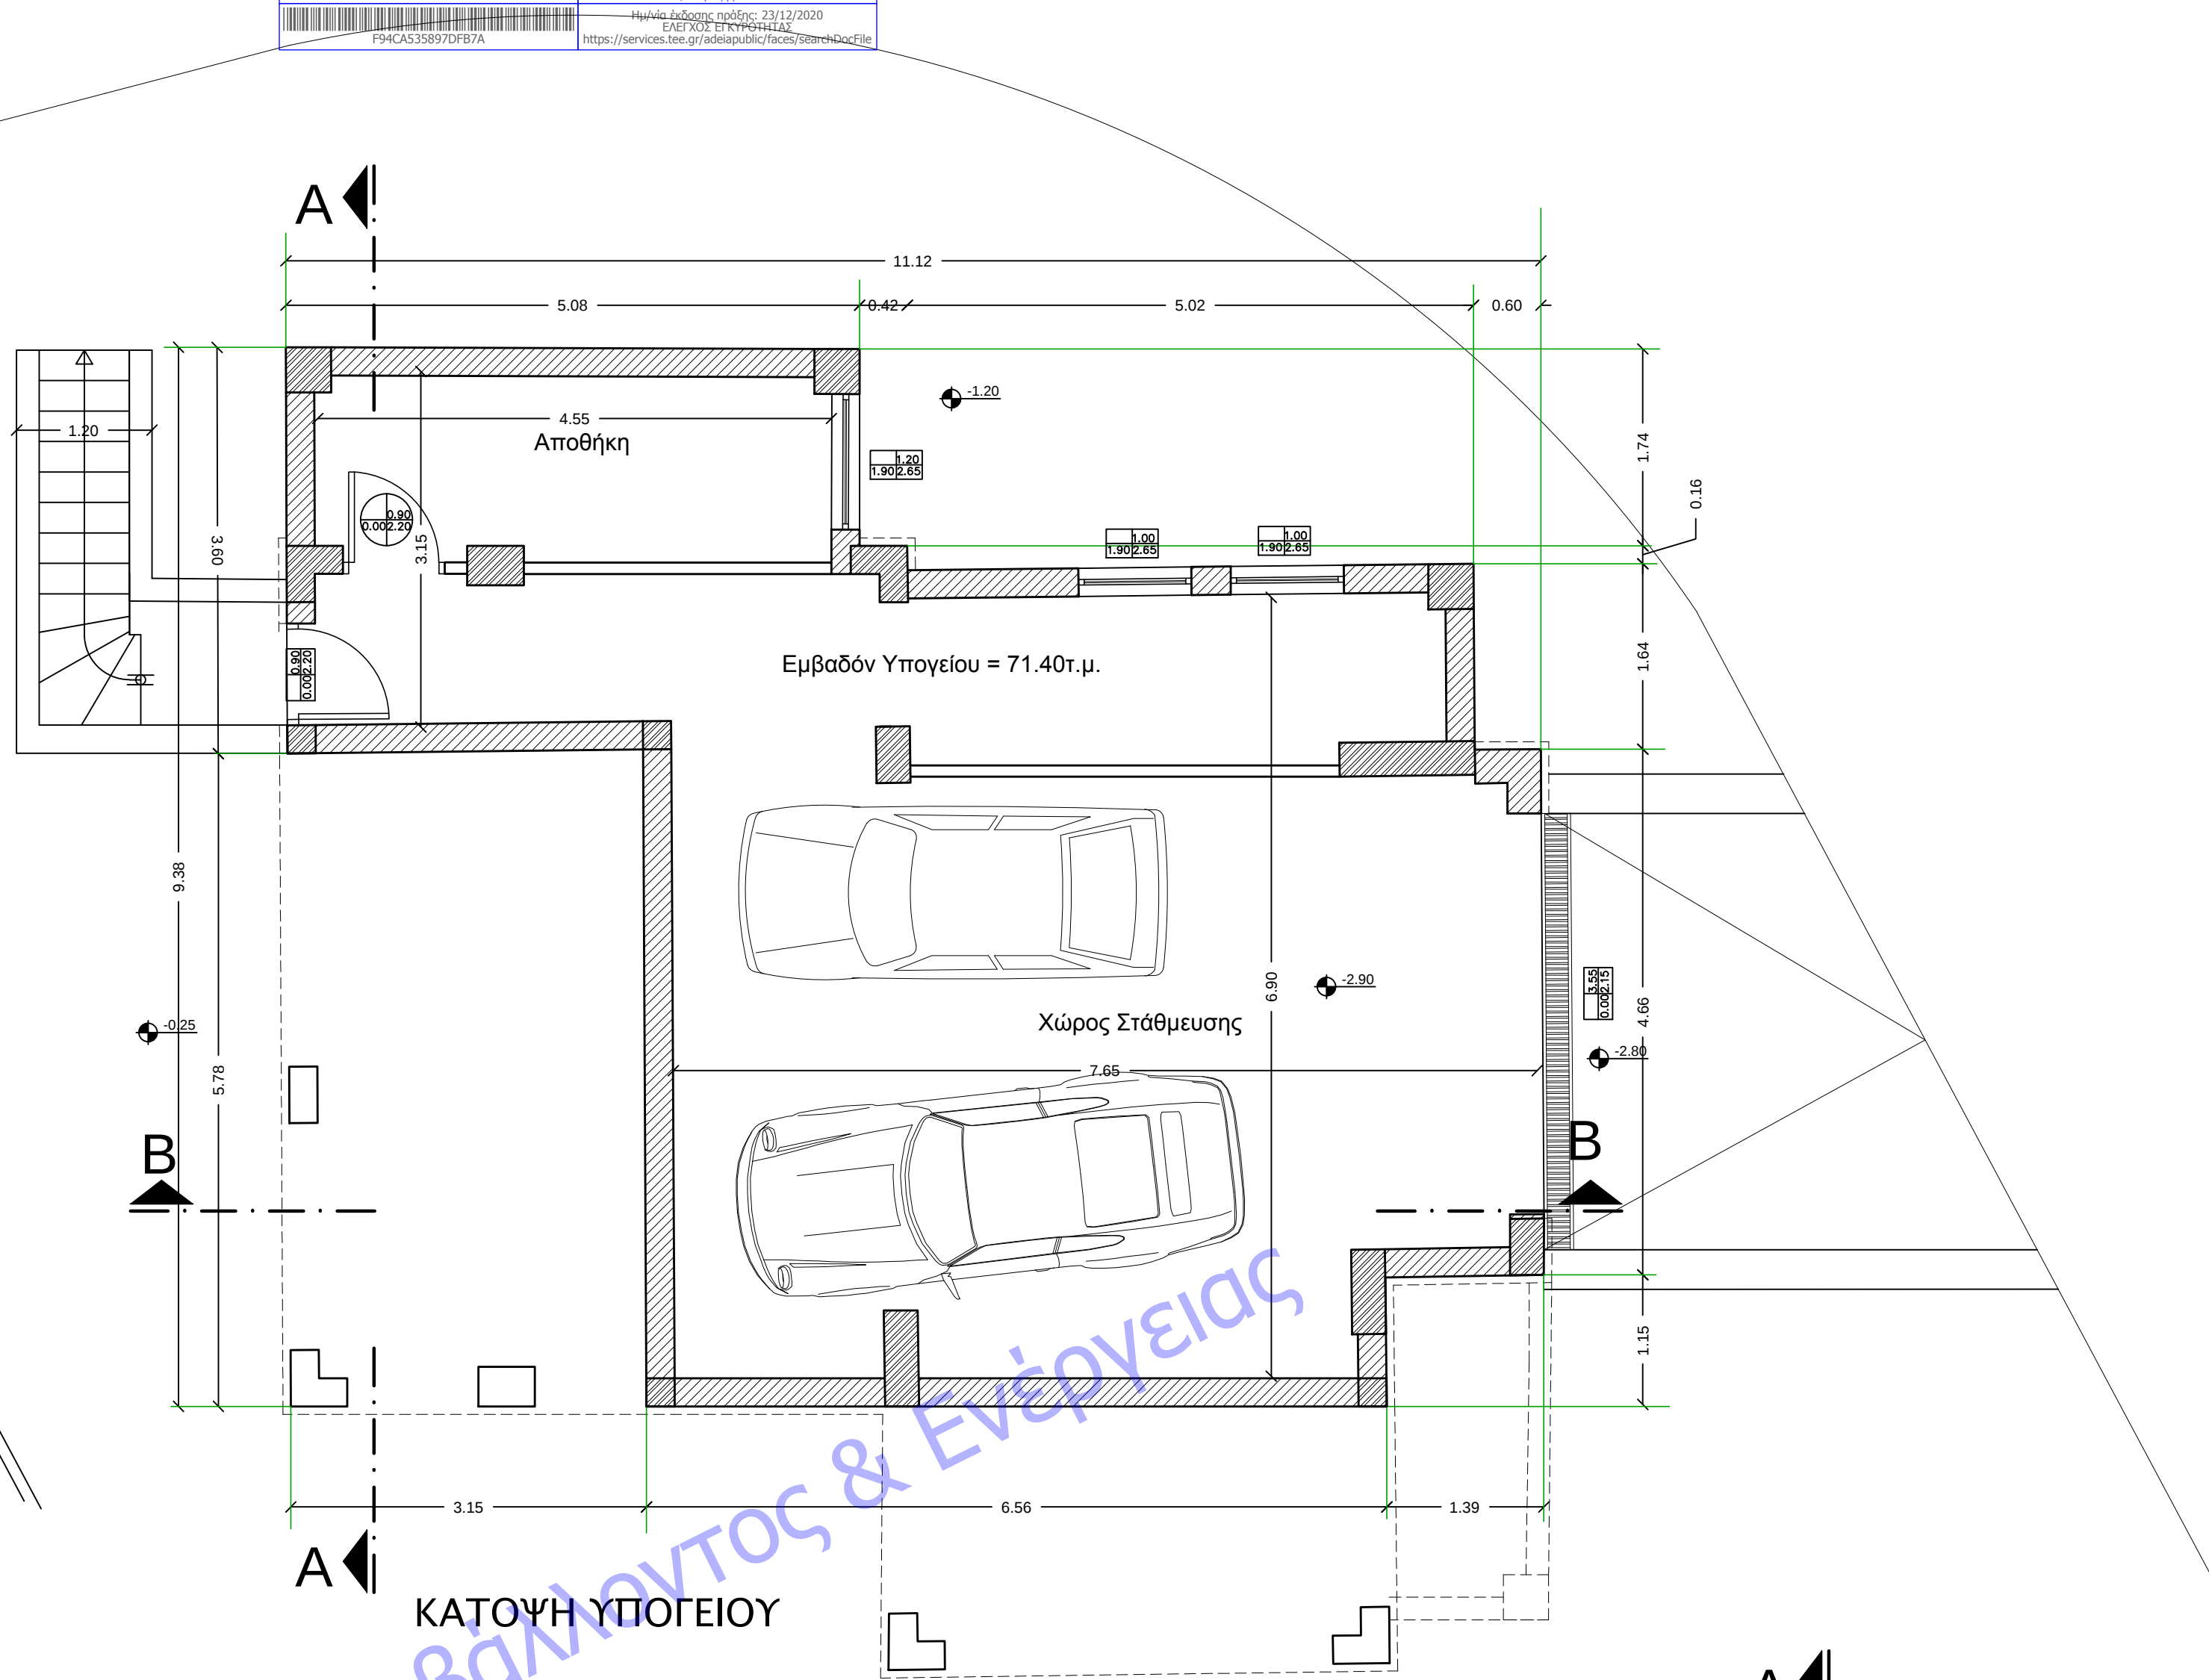

ΚΑΤΟΨΗ ΥΠΟΓΕΙΟΥ

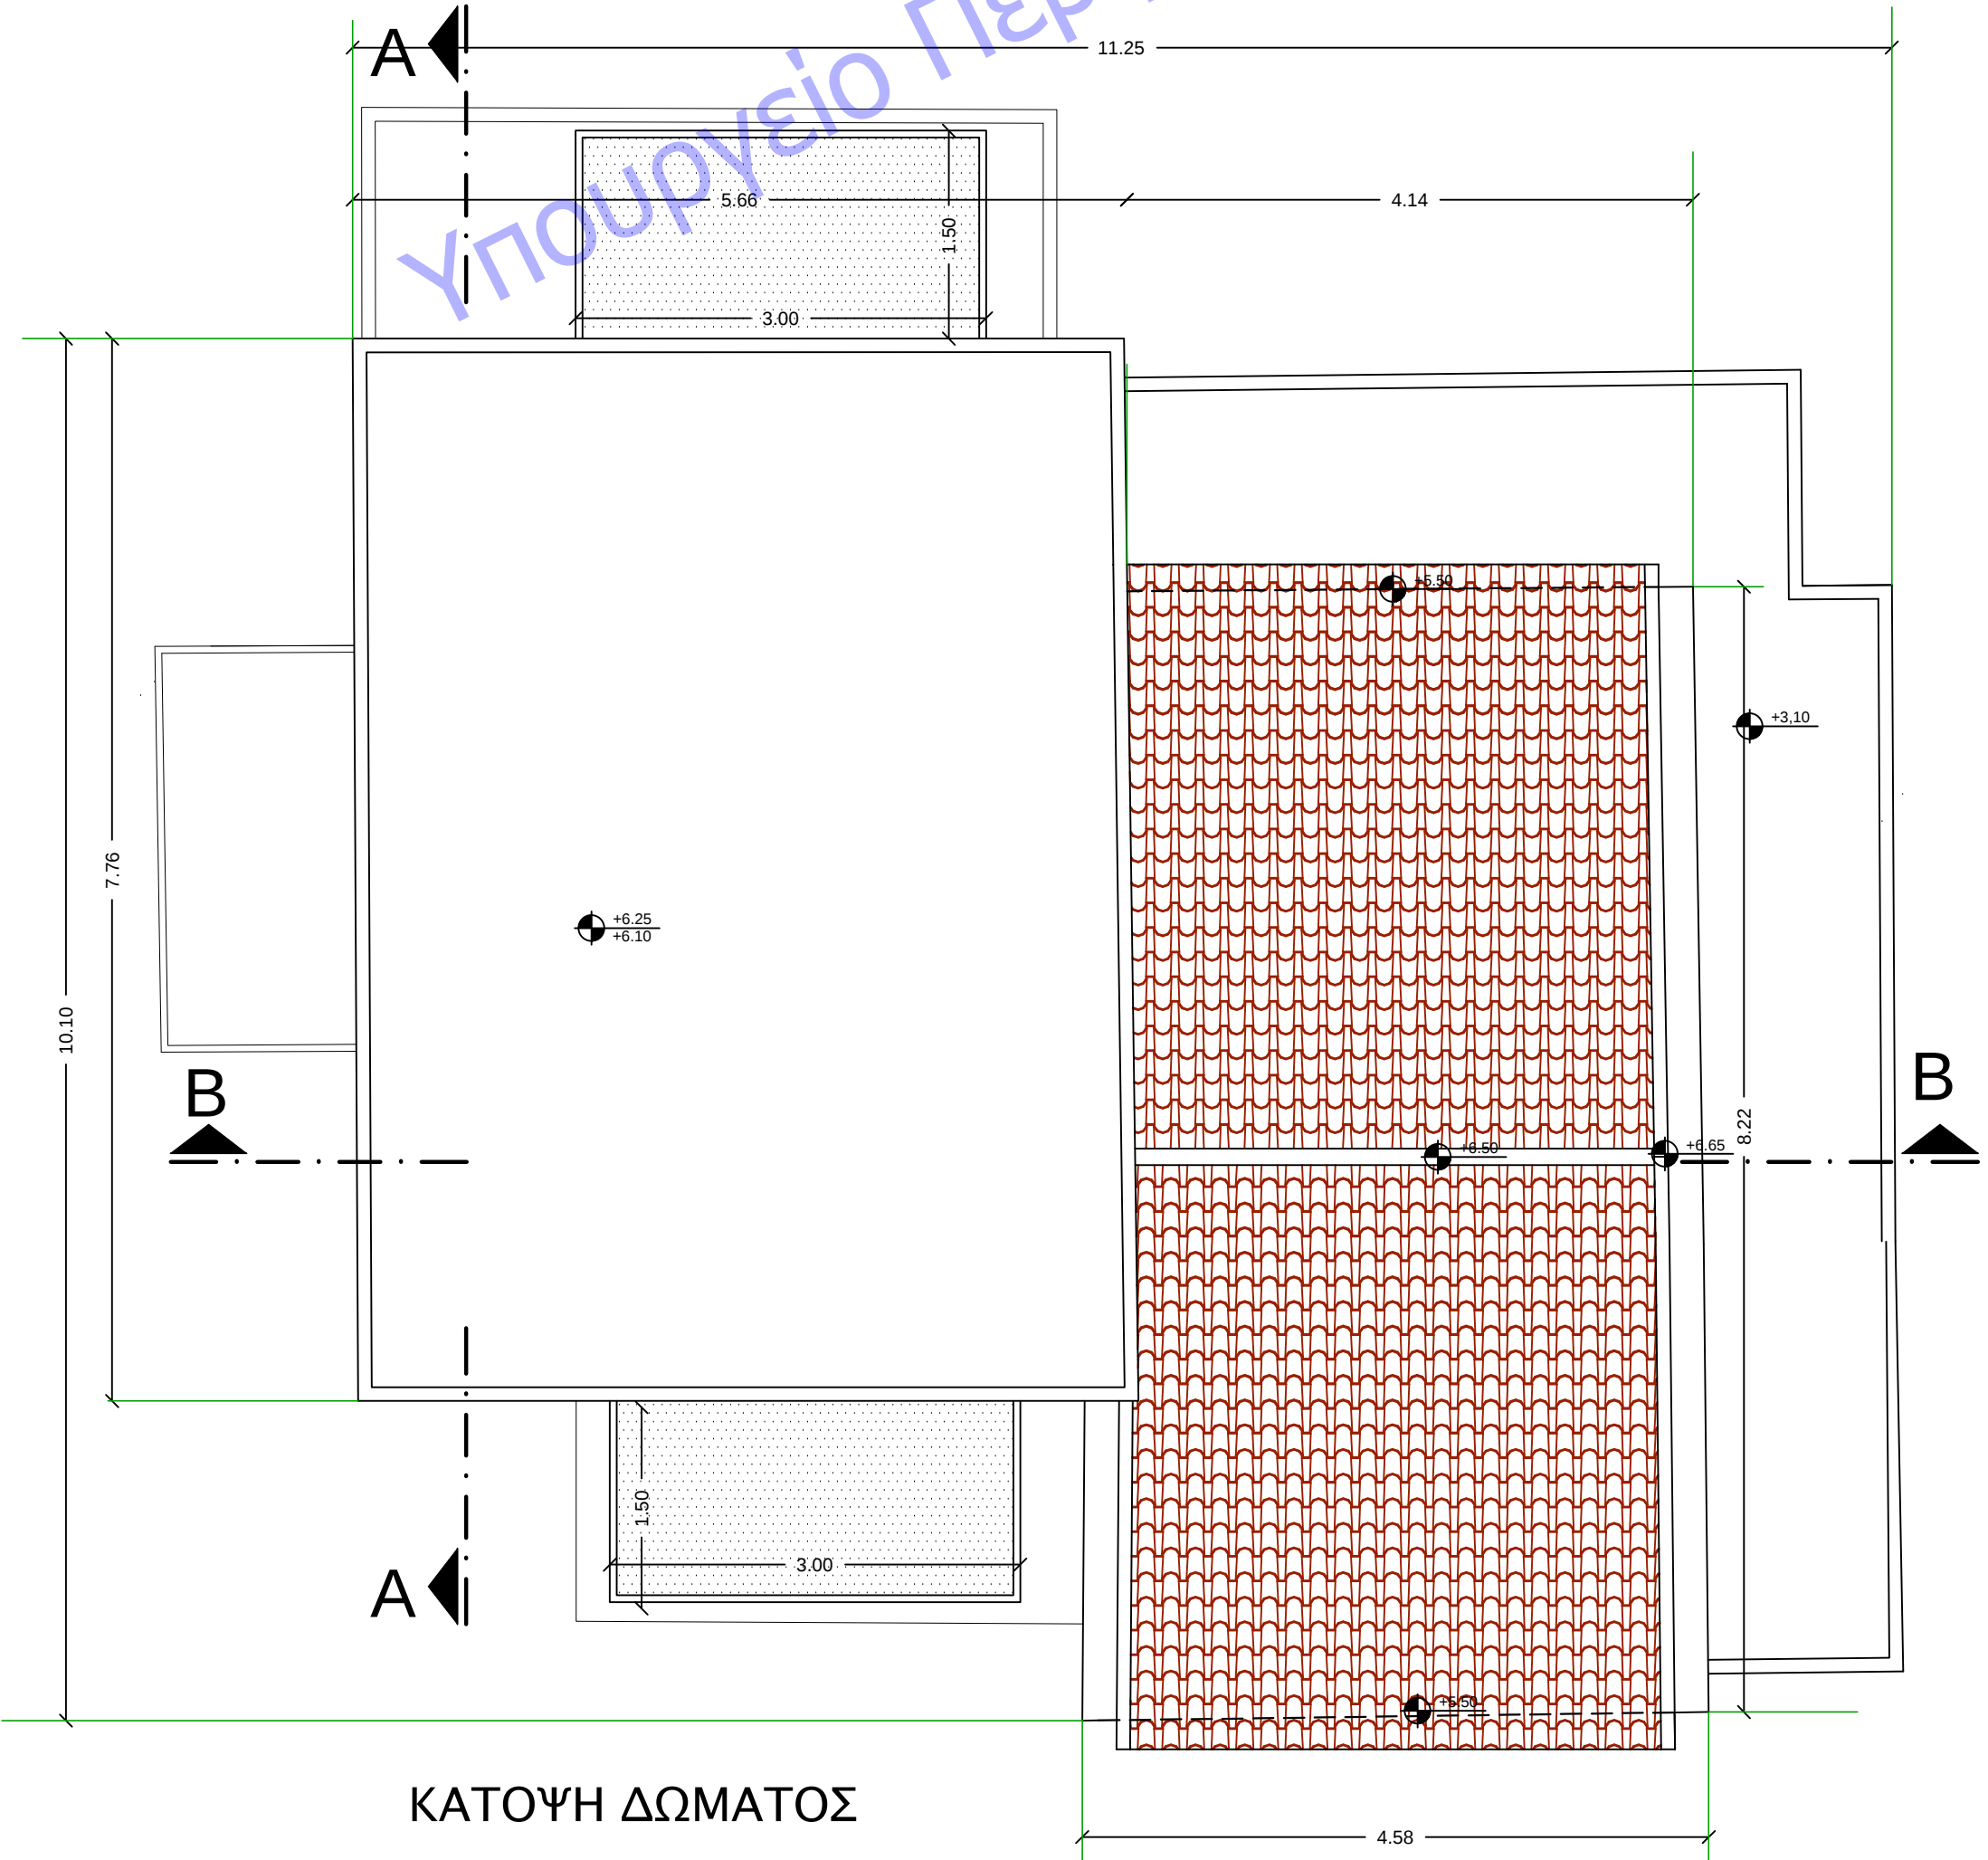


ΚΑΤΟΨΗ ΔΩΜΑΤΟΣ

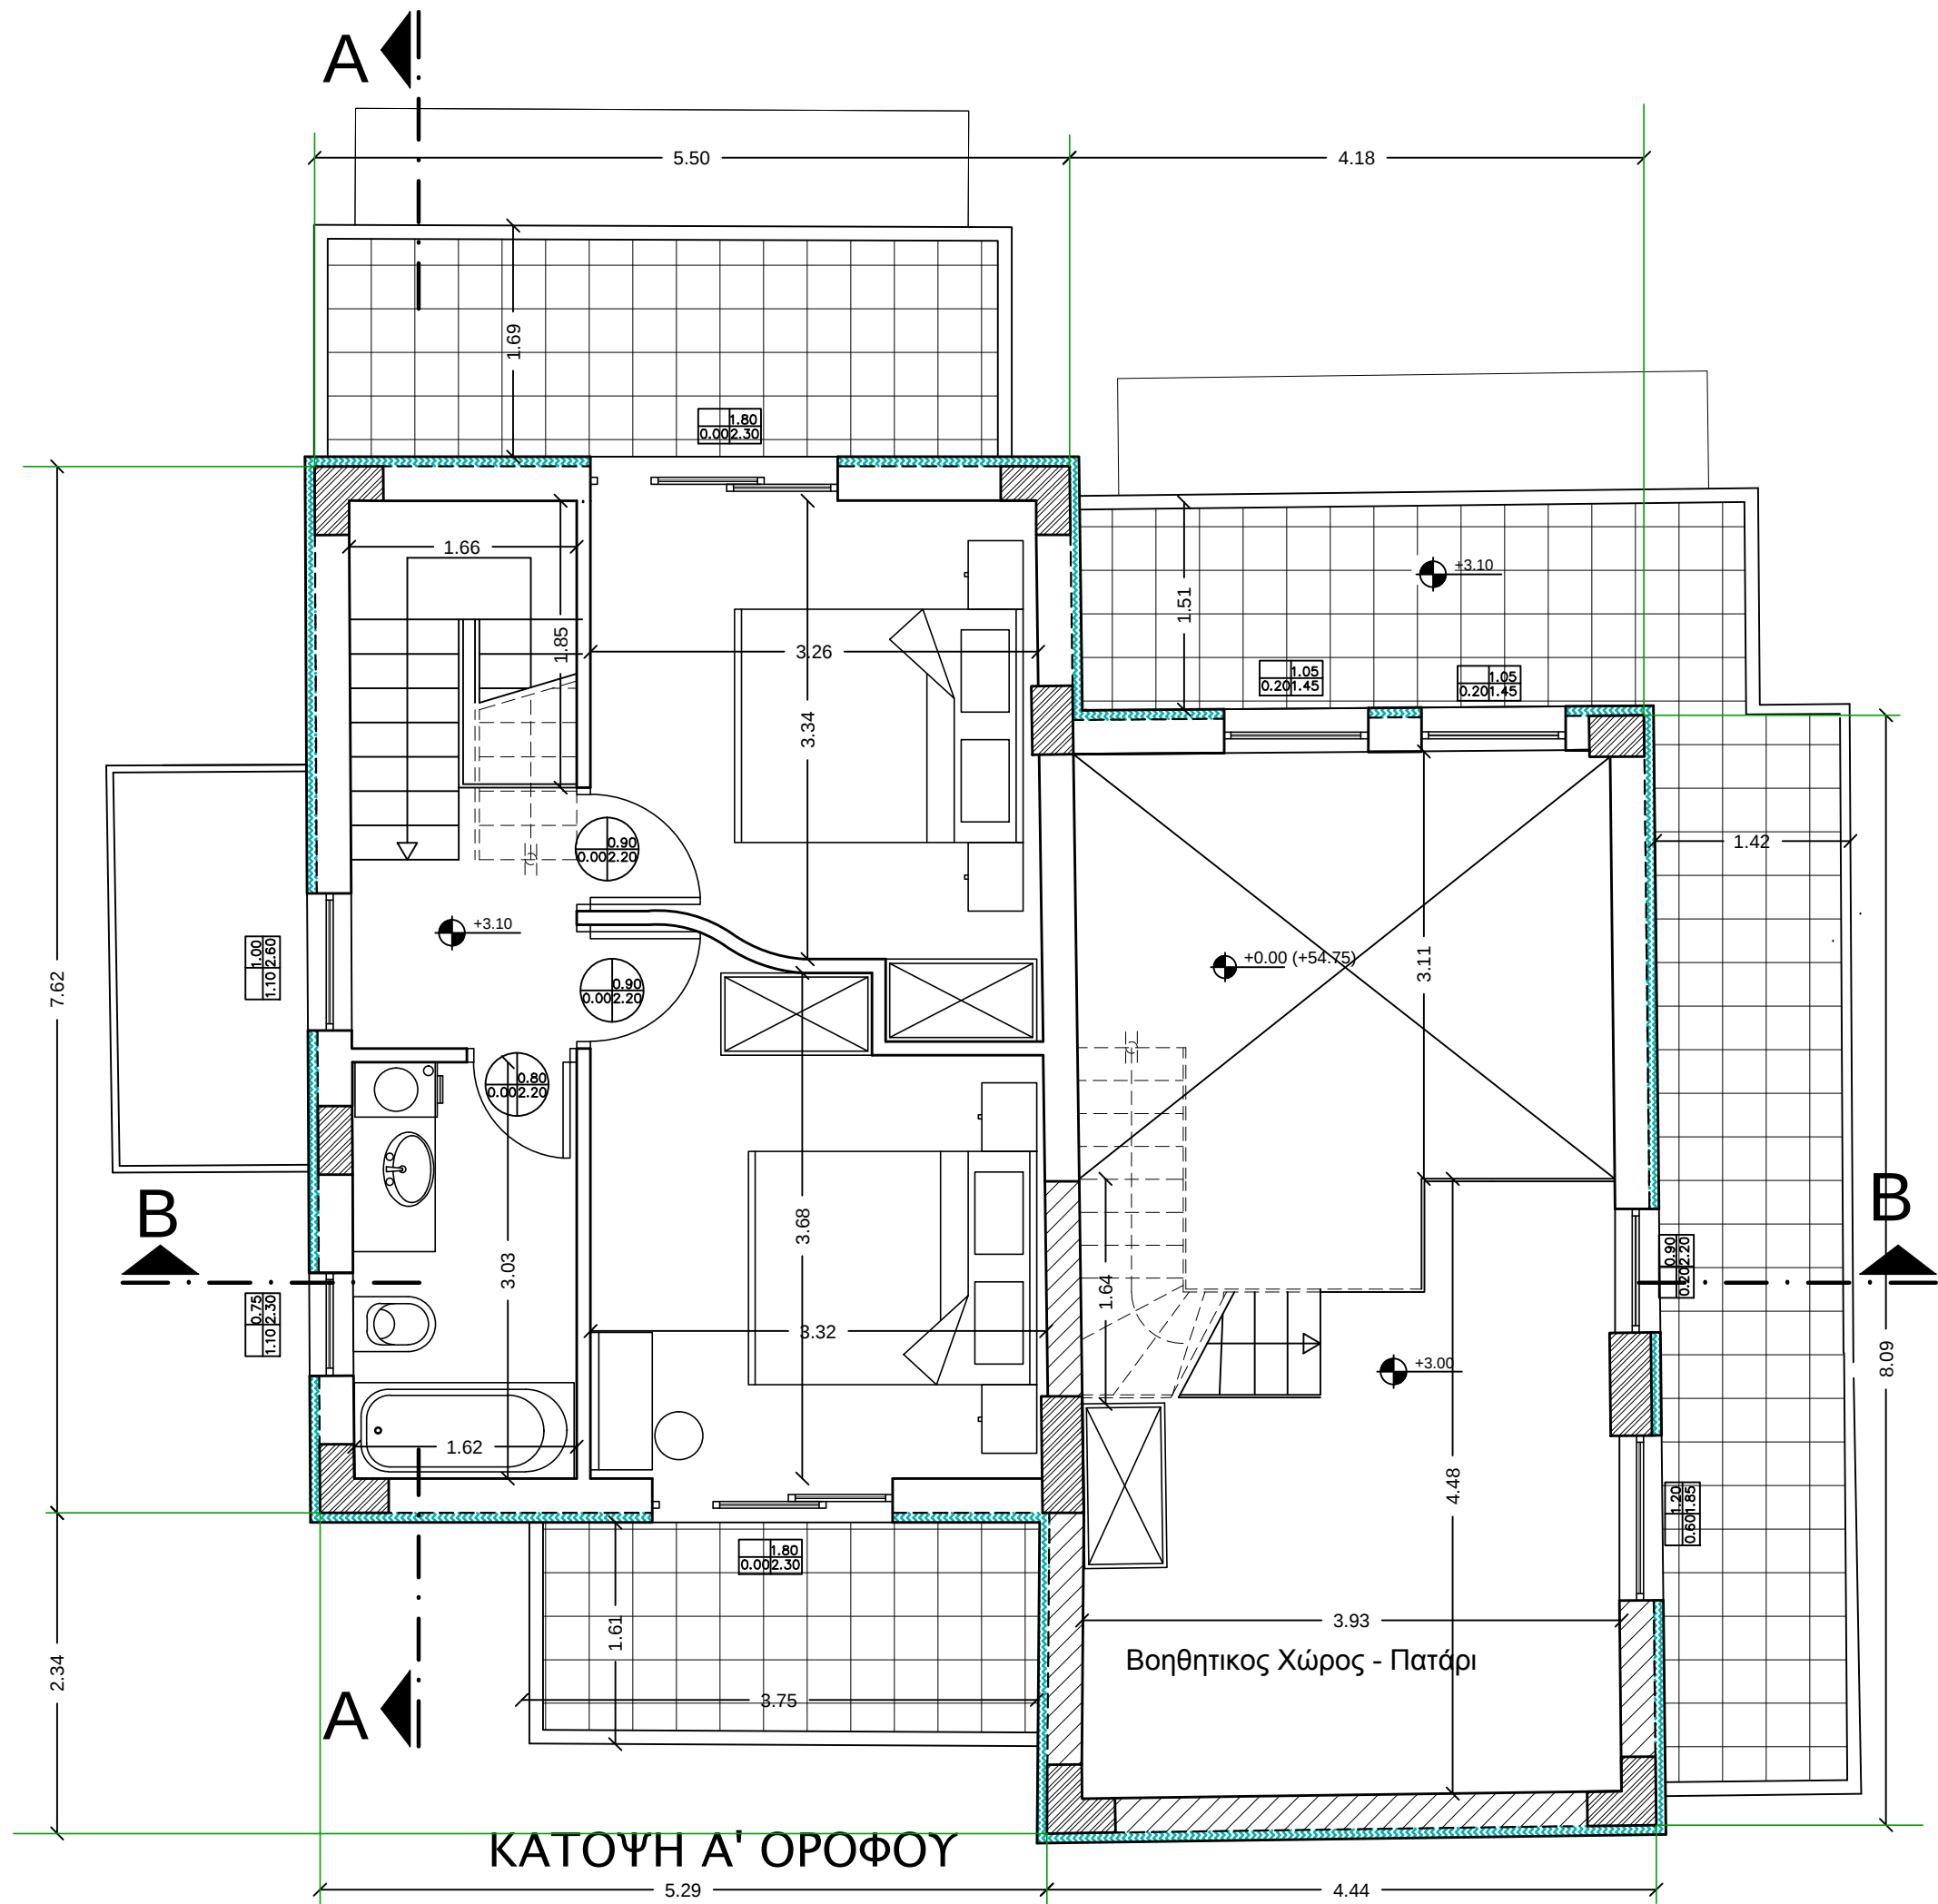

ΚΑΤΟΨΗ Α' ΟΡΟΦΟΥ

ΔΙΟΝΤΗΣ ΤΡΩΙΑΝΟΣ
ΑΡΧΙΤΕΚΤΩΝ ΜΗΧΑΝΙΚΟΣ

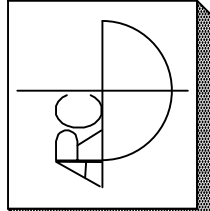

ΝΙΝΑ ΛΑΚΙΩΤΑΚΗ
ΠΟΛΙΤΙΚΟΣ ΜΗΧΑΝΙΚΟΣ

ΗΡΩΩΝ ΠΟΛΥΤΕΧΝΕΙΟΥ 34
ΤΗΛ 28210 58890

ΕΡΓΟΔΟΤΗΣ

ΠΕΤΡΟΝΕΛΛΑ ΝΤΙΑΝΑ ΜΠΕΚΕΤ
(PETRONELLA DIANA BECKETT)

ΕΡΓΟ

ΑΝΑΘΕΩΡΗΣΗ ΑΔΕΙΑΣ ΔΟΜ. 101/2016 ΩΣ ΠΡΟΣ ΤΟ ΎψΟΣ ΤΩΝ ΣΤΕΓΩΝ,
ΟΥΕΙΣ, ΑΛΛΑΓΗ ΧΑΡΑΚΤΗΡΙΣΜΟΥ ΧΩΡΩΝ ΕΚΤΟΣ Σ.Δ. ΑΠΟ "ΣΟΦΙΤΕΣ"
ΣΕ "ΠΑΤΑΡΙΑ" ΚΑΙ ΔΙΟΡΘΩΣΗ ΕΜΒΑΔΩΤ ΧΩΡΩΝ ΕΚΤΟΣ Σ.Δ.

ΘΕΣΗ	ΜΕΛΕΤΗΤΕΣ
ΔΗΜΟΤΙΚΗ ΟΔΟΣ ΔΕΜΠΛΑ - ΔΗΜΟΣ ΠΛΑΤΑΝΙΑ Π.Ε. ΧΑΝΙΩΝ	ΝΙΝΑ ΛΑΚΙΩΤΑΚΗ ΔΙΟΝΤΗΣ ΤΡΩΙΑΝΟΣ
ΚΛΙΜΑΚΑ	ΧΡΟΝΟΣ
1:50	09-20
ΣΧΕΔΙΟ	ΑΡΙΘΜΟΣ
ΚΑΤΟΨΕΙΣ ΚΤ. 1-2	A3.1-2
ΥΠΟΓΡΑΦΗ	ΣΦΡΑΓΙΔΑ
	